



Citerne avec Poteau d'Aspiration

les citernes équipées de l'installation hors gel sont aussi fournies avec l'équipement standard

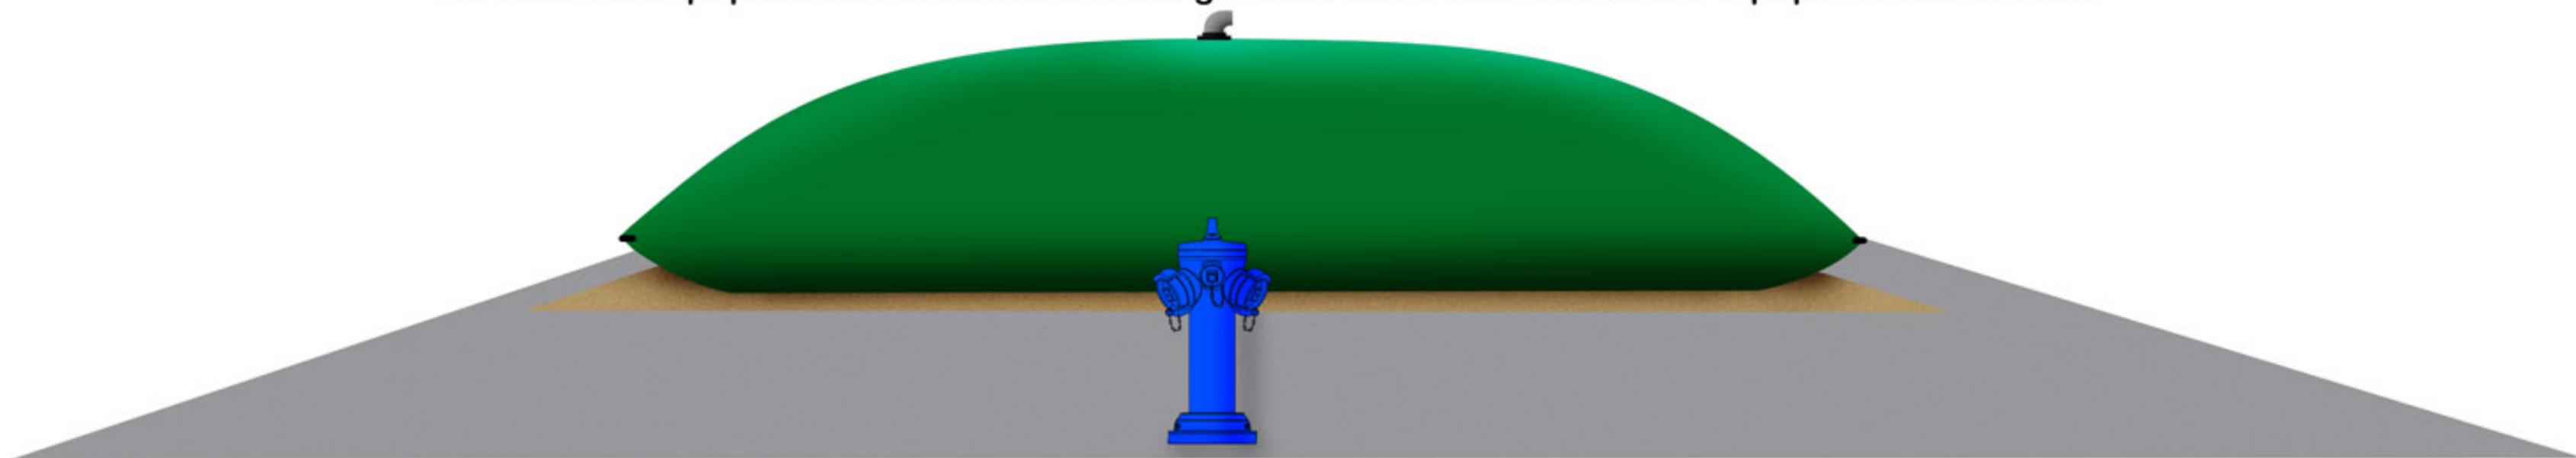

Equipement Standard type SDIS

- 1 Event 2"
- 1 Trop plein 3" + raccord pompier
- 1 Vanne sortie 4" Dn100
- 1 Raccord pompier 4" & bouchon 4"
- 1 Anti-Vortex
- 1 Manchon thermique

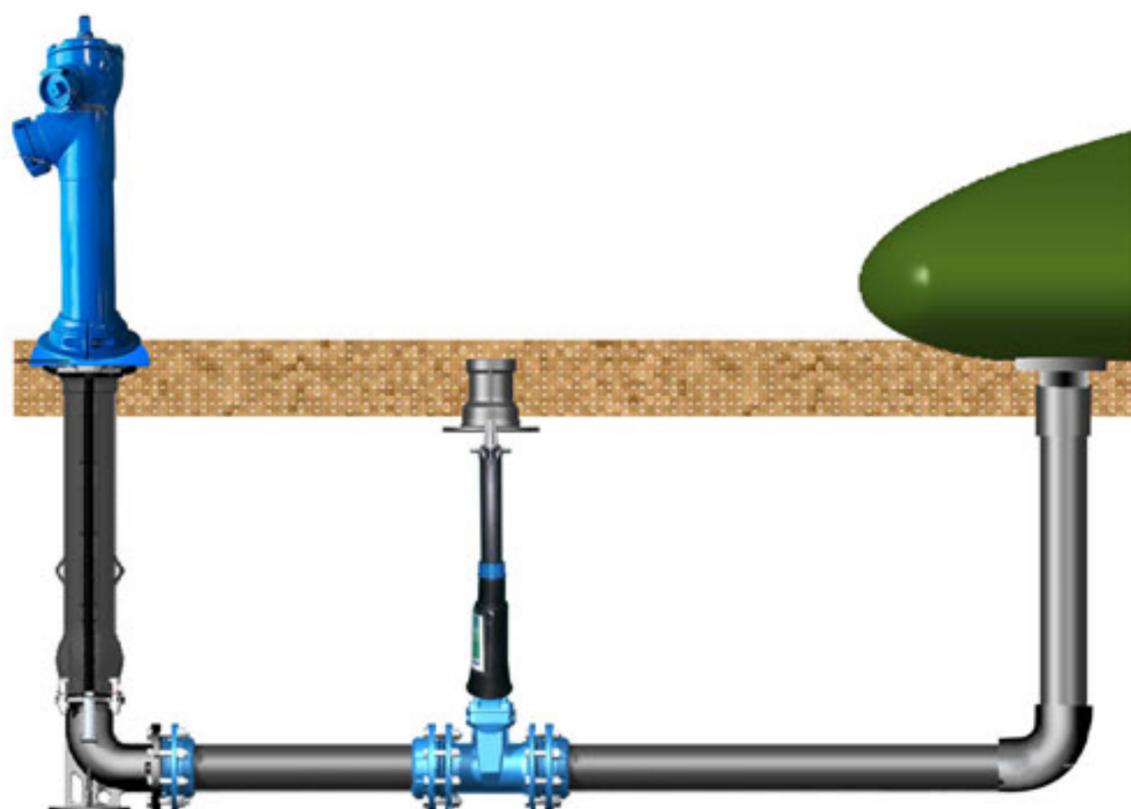

Kit d'installation Hors Gel

- 1 Poteau d'aspiration
- 1 Vanne Dn100
- 1 Vidange basse
- 6ml Tuyau PVC Dn110
- + accessoires (Hors maçonnerie)



DIVA-INCENDIE.com